




Vaizdas iš priekio

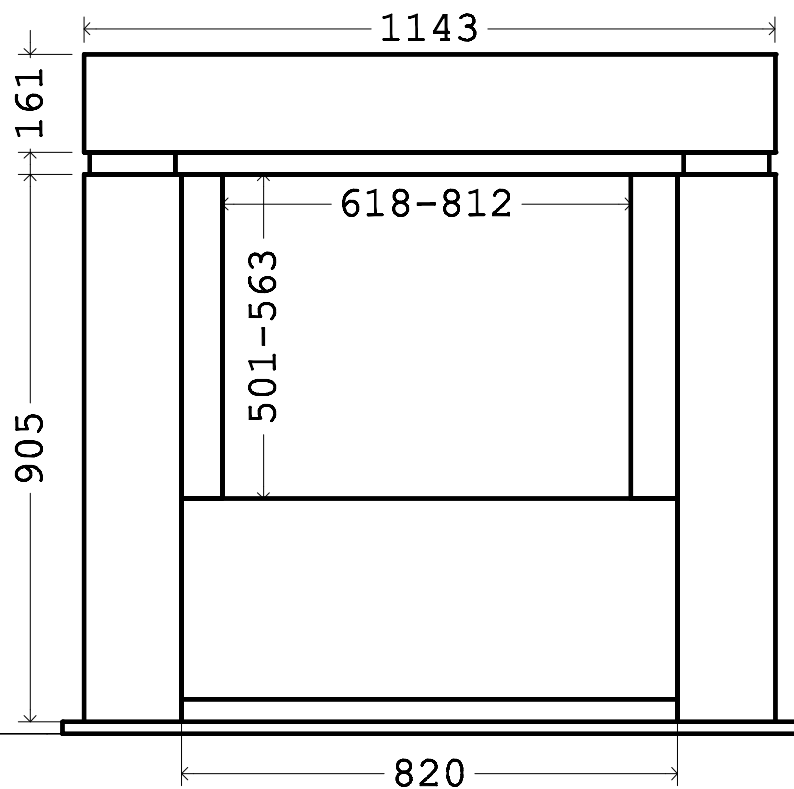

Vaizdas iš šono

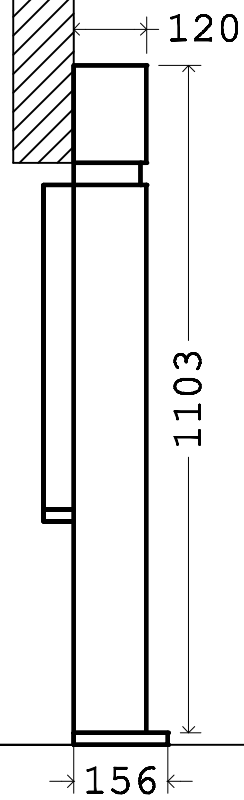


Vaizdas iš viršaus

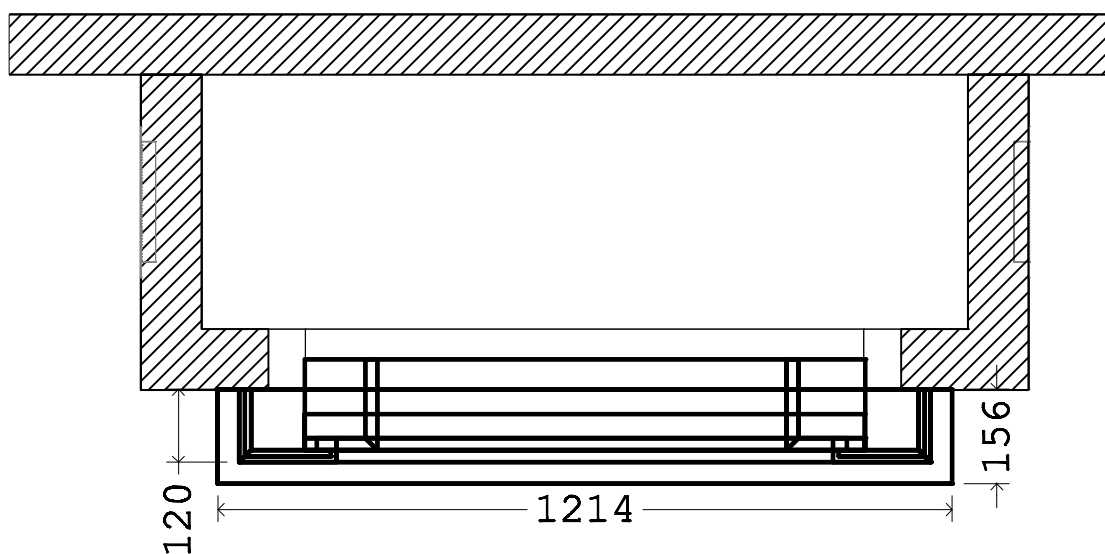

Marmurinė apdaila "Nida" židinio ugniakurams,
kurių plotis nuo 618 iki 812 mm, aukštis nuo 501 iki 563 mm.

AKMI

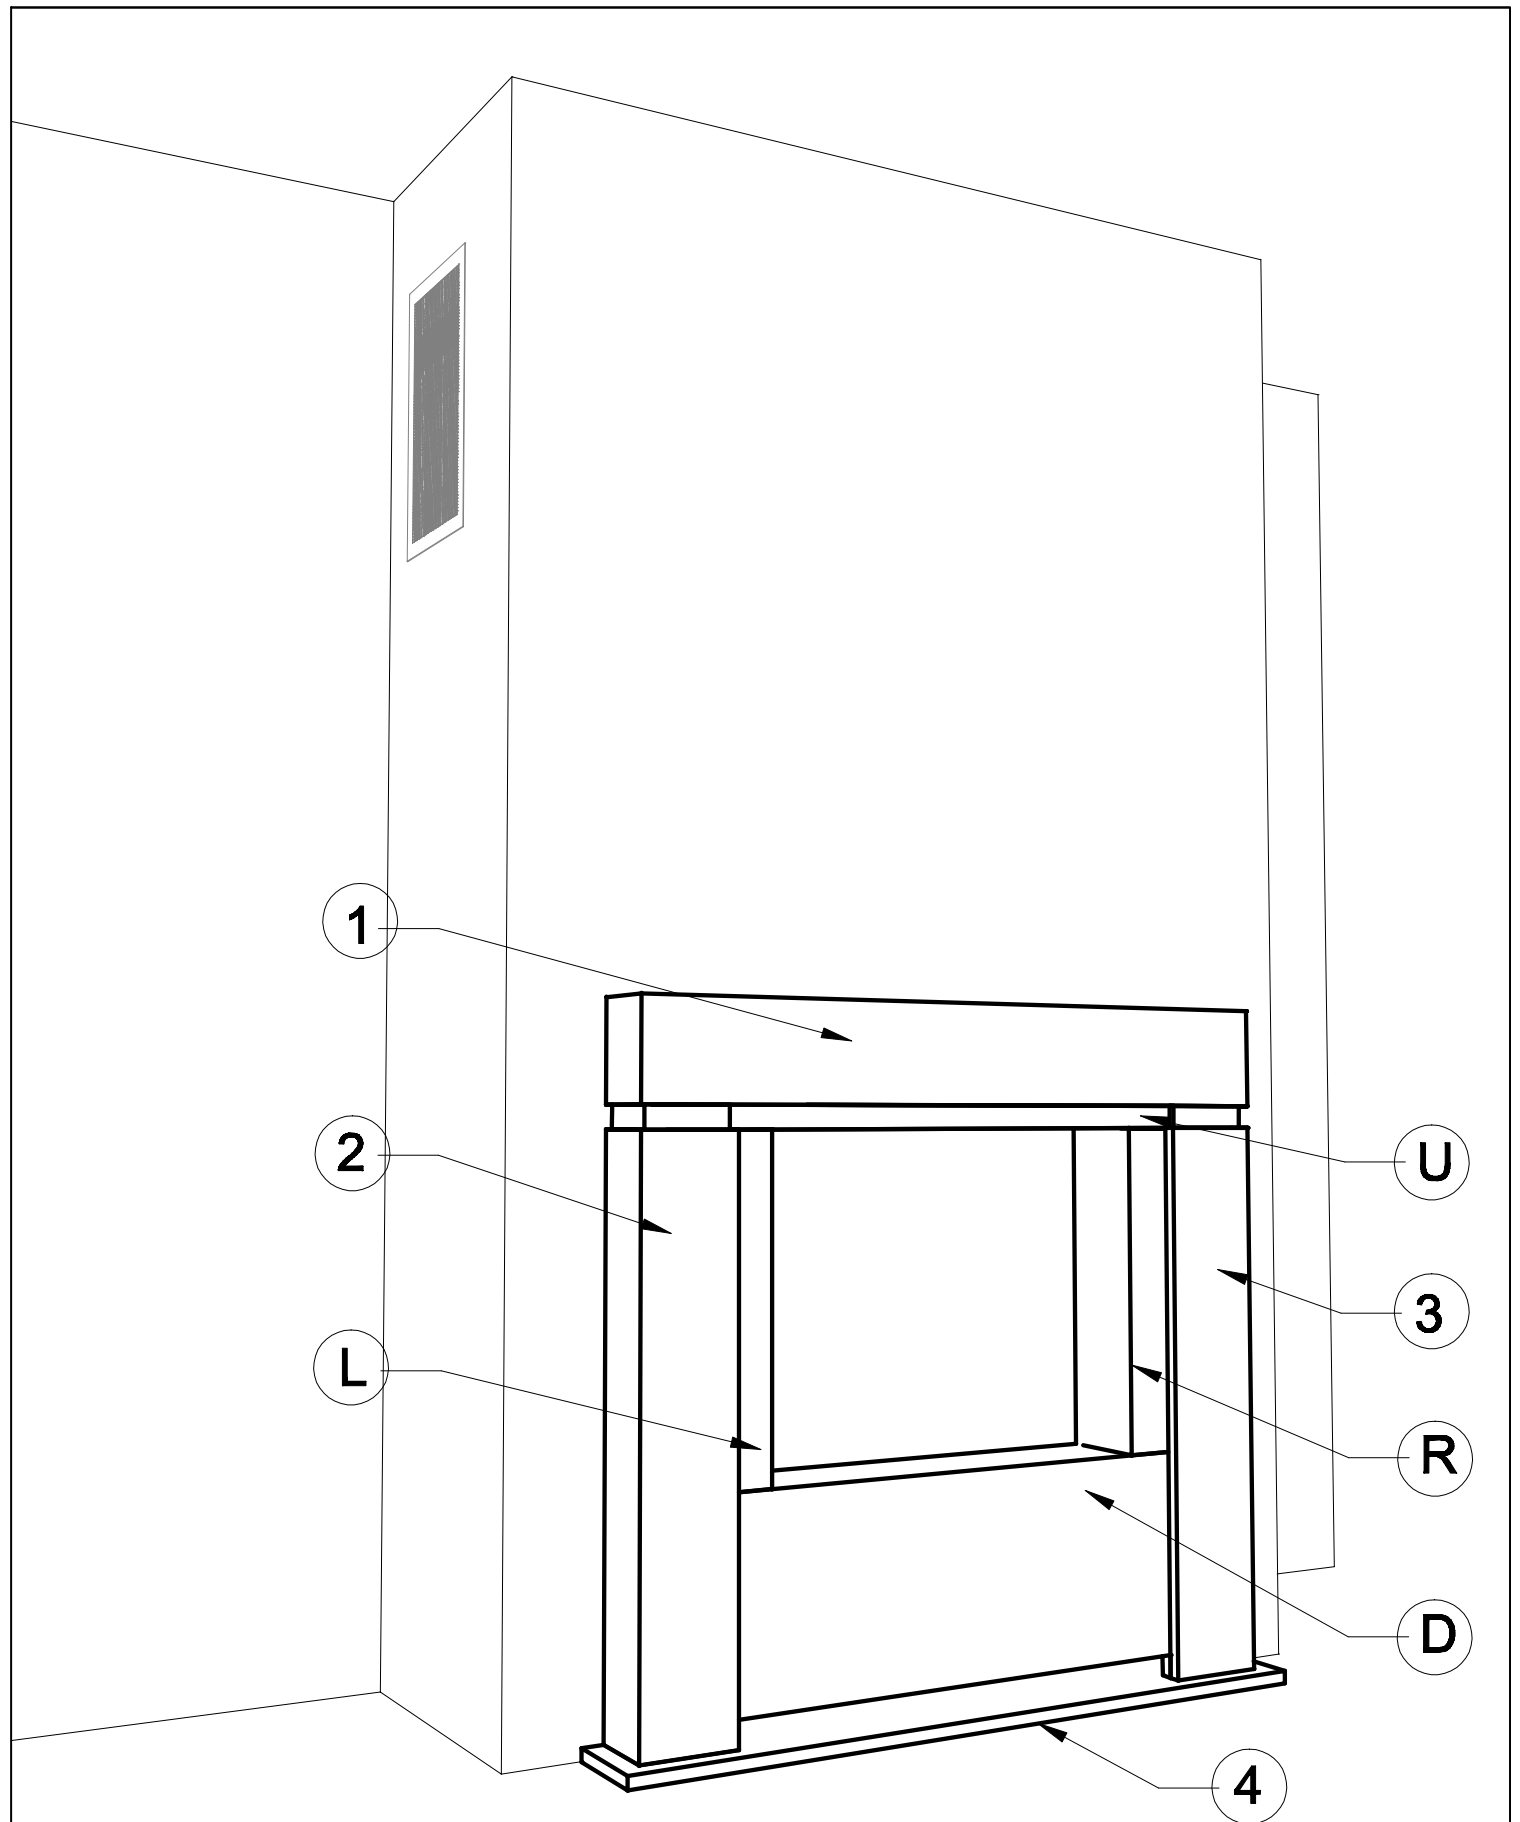

Blokai:

① - Portalo viršus

② - Portalo kairys šonas

③ - Portalo dešinys šonas

④ - Grindų plokštė

U, L, R, D - Pakuros apvadas

Marmurinė židinio
apdaila "Nida"

AKMI